



パース

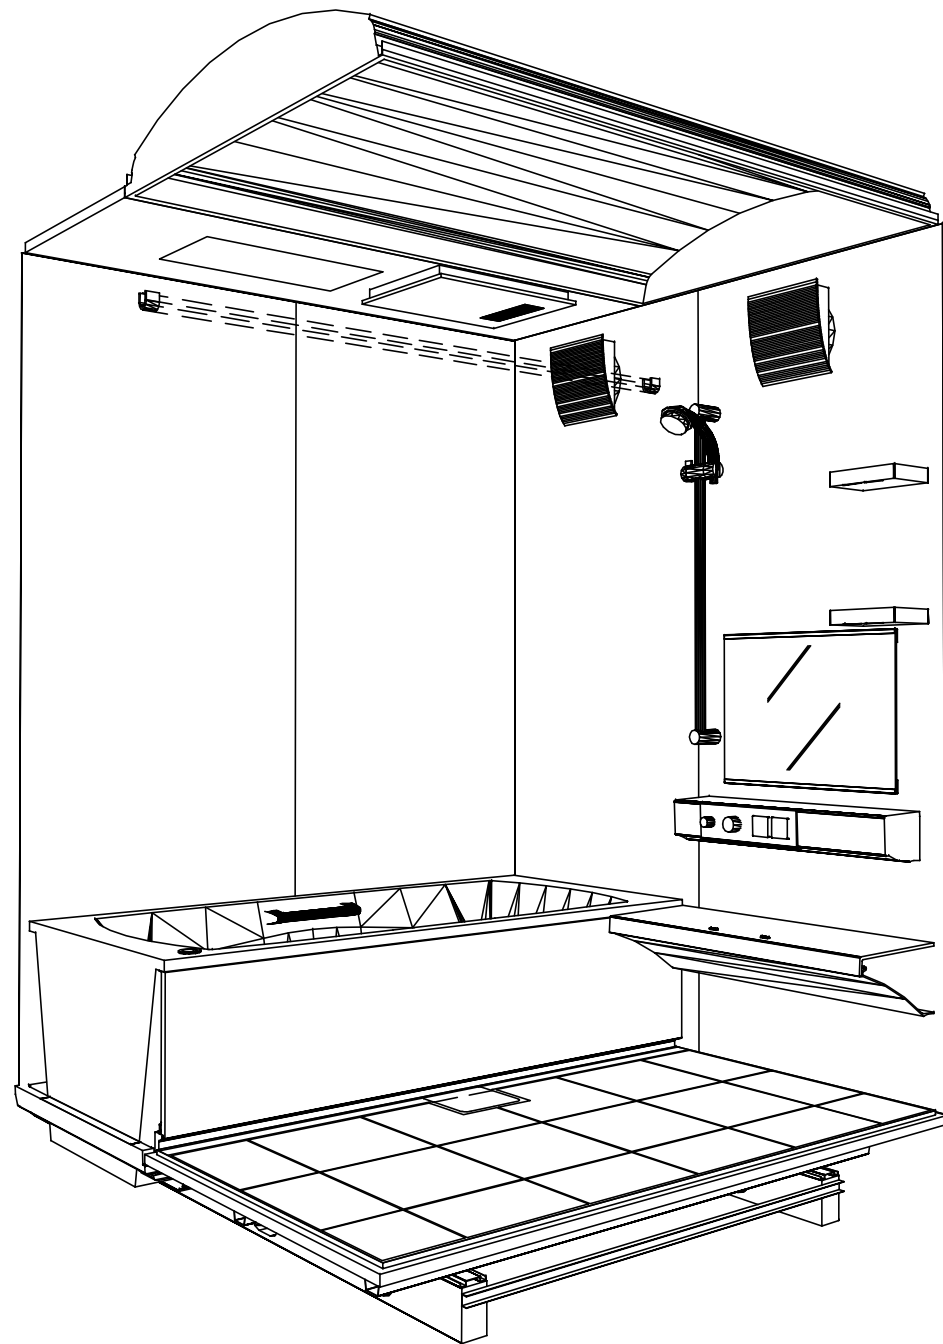

鳥瞰図

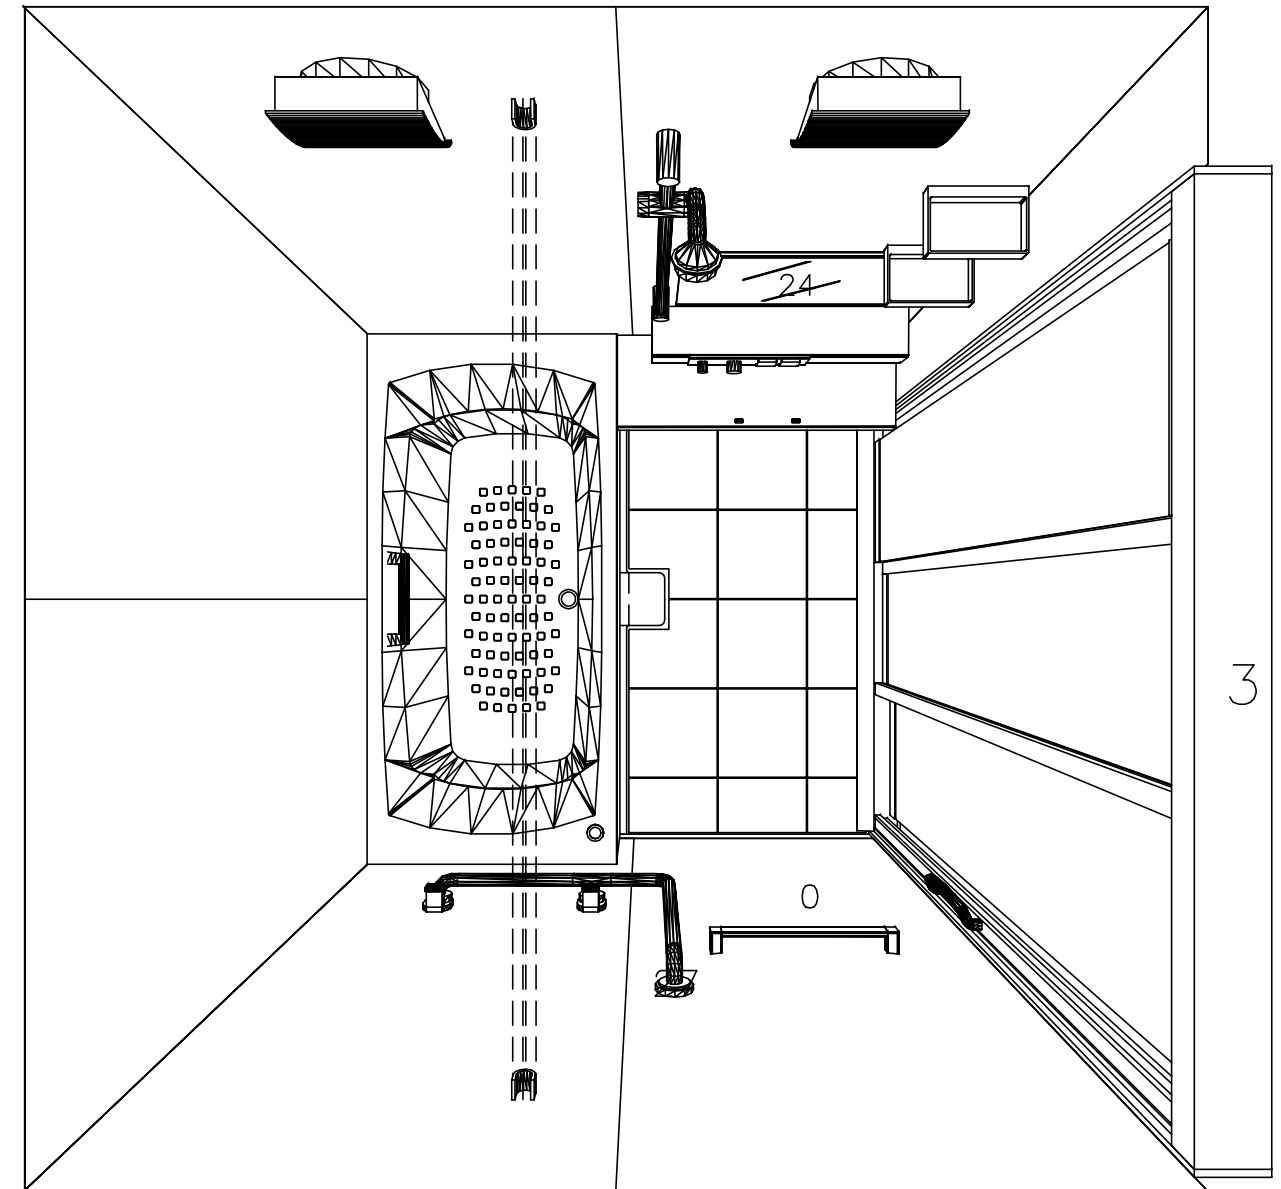

1616

アクリル人造大理石浴槽

高光沢アーチドーム天井




電気式浴室暖房乾燥機、100Vタイプ(常時換気対応)

このレイアウトプランは参考図面ですので価格・仕様・設置・納期等の詳細については注文依頼先、設置業者の方に必ず確認して頂きますようお願い致します。




RELAGE レラージュ

このレイアウトプランは参考図面ですので価格・仕様・設置・納期等の詳細については注文依頼先、設置業者の方に必ず確認して頂きますようお願い致します。

- ・土間コンクリート仕上り寸法は、架台下寸法（●印）からクリアランスを含んだ寸法です。
- ・ハンドバー設置位置は参考です。ご確認をお願いします。
- ・天井の寸法はご確認をお願いします。（★印）

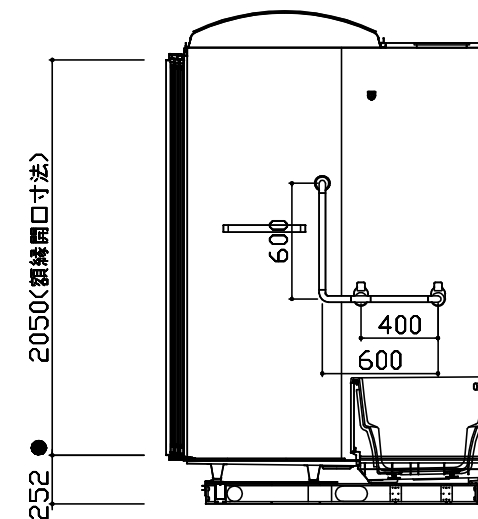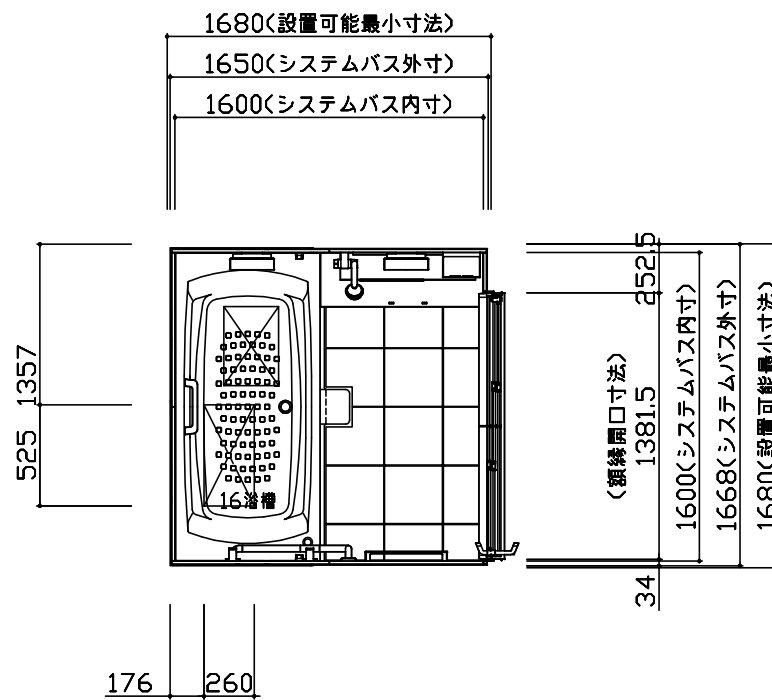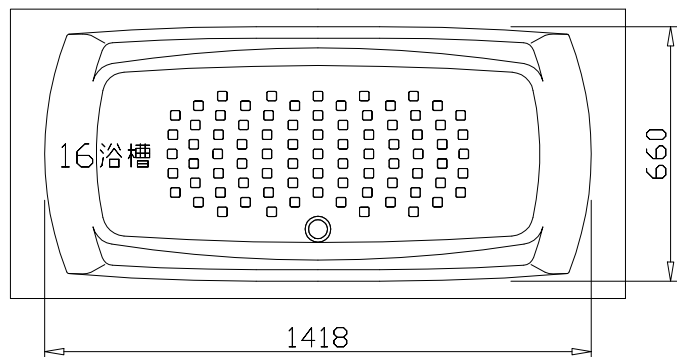

土間コンクリート仕上り寸法
 ! 土間コンクリートは脱衣場FLより
 265mm下がりで仕上げてください。

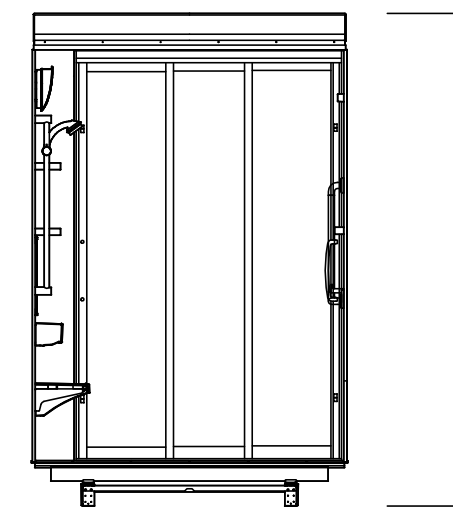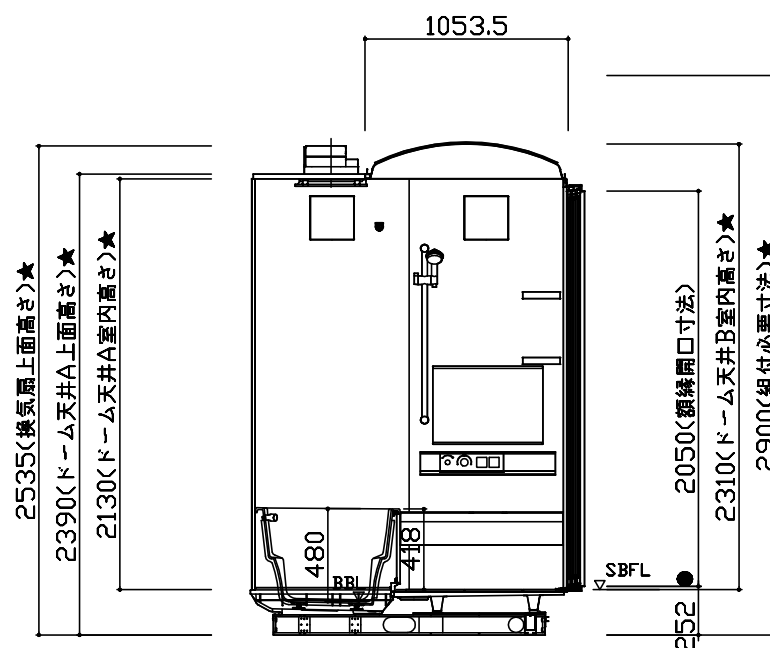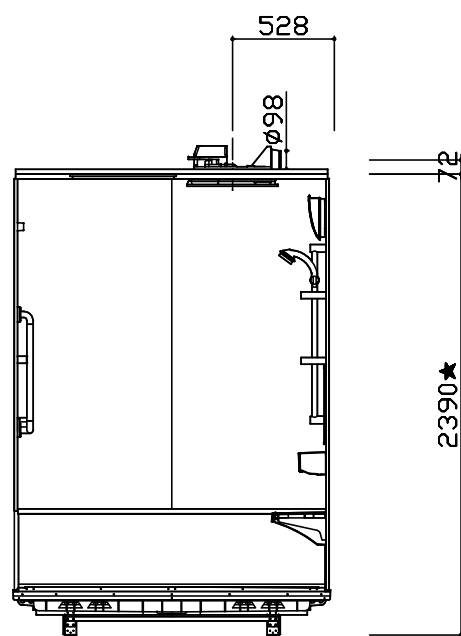

Takara standard
 タカラスタンダード株式会社

物件名称 : 新大田SR3B 3様邸
 現場番号 : A6641255
 プラン番号 : 1440C-1707-0132T

縮尺 : 1:40
 作成日 : 2017年8月1日

大田営業所
 担当営業 : 小西
 担当アドバイザー : 常木