
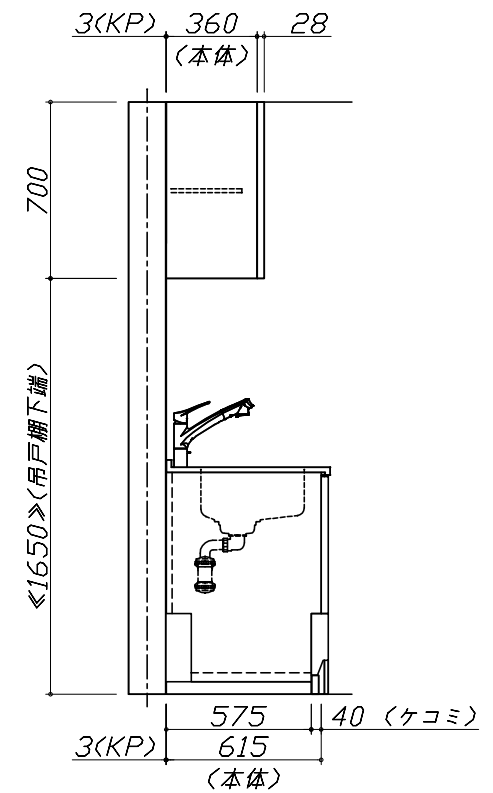
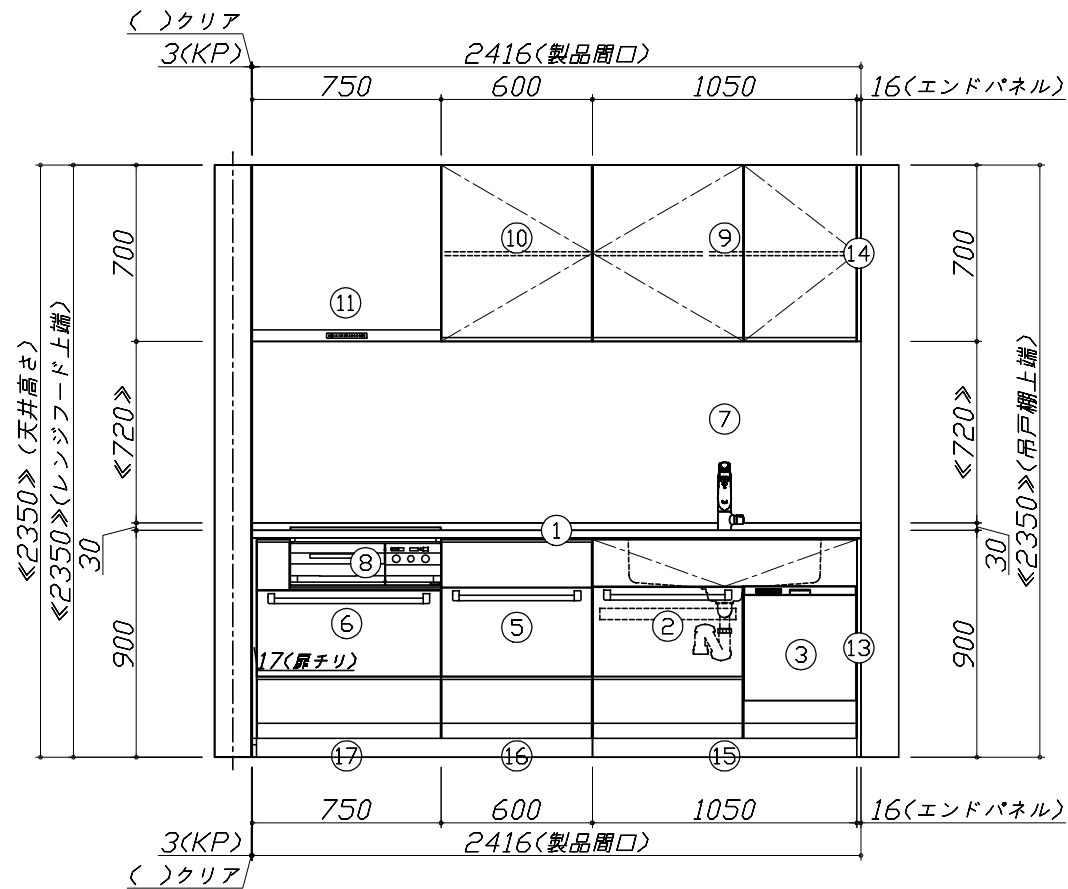
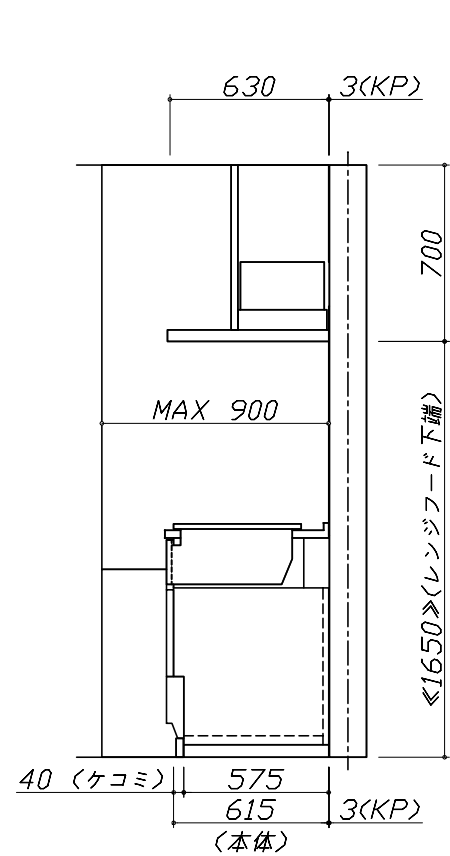


- 必ずご確認ください。
 - ・天井高さ、吊戸棚・レンジフード取付高さをご確認ください。
 - ・《 》内寸法は参考寸法です。
- 表示記号について
 - ・KP：キッチンパネル

■《32》吊戸下ホーローパネルあり

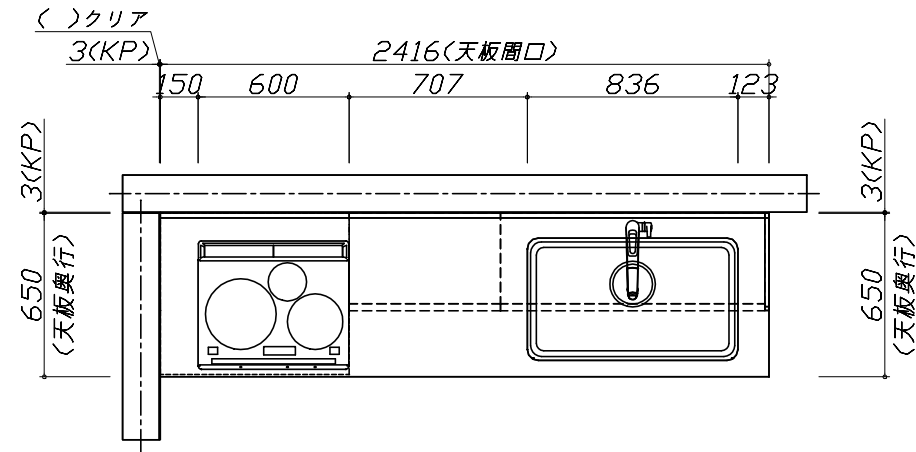


Takara standard
タカラスタンダード株式会社

現場名称： 新大田SRSK 7様邸
現場番号： A6669613
大田営業所

ホーローシステムキッチン LEMURE レミュー
プラン番号： 1440C-2005-0021T
担当営業： 原島

姿図 1
縮尺： 1 / 30
作成日： 2020年8月3日
担当アドバイザー：

縮尺：A3サイズ等倍

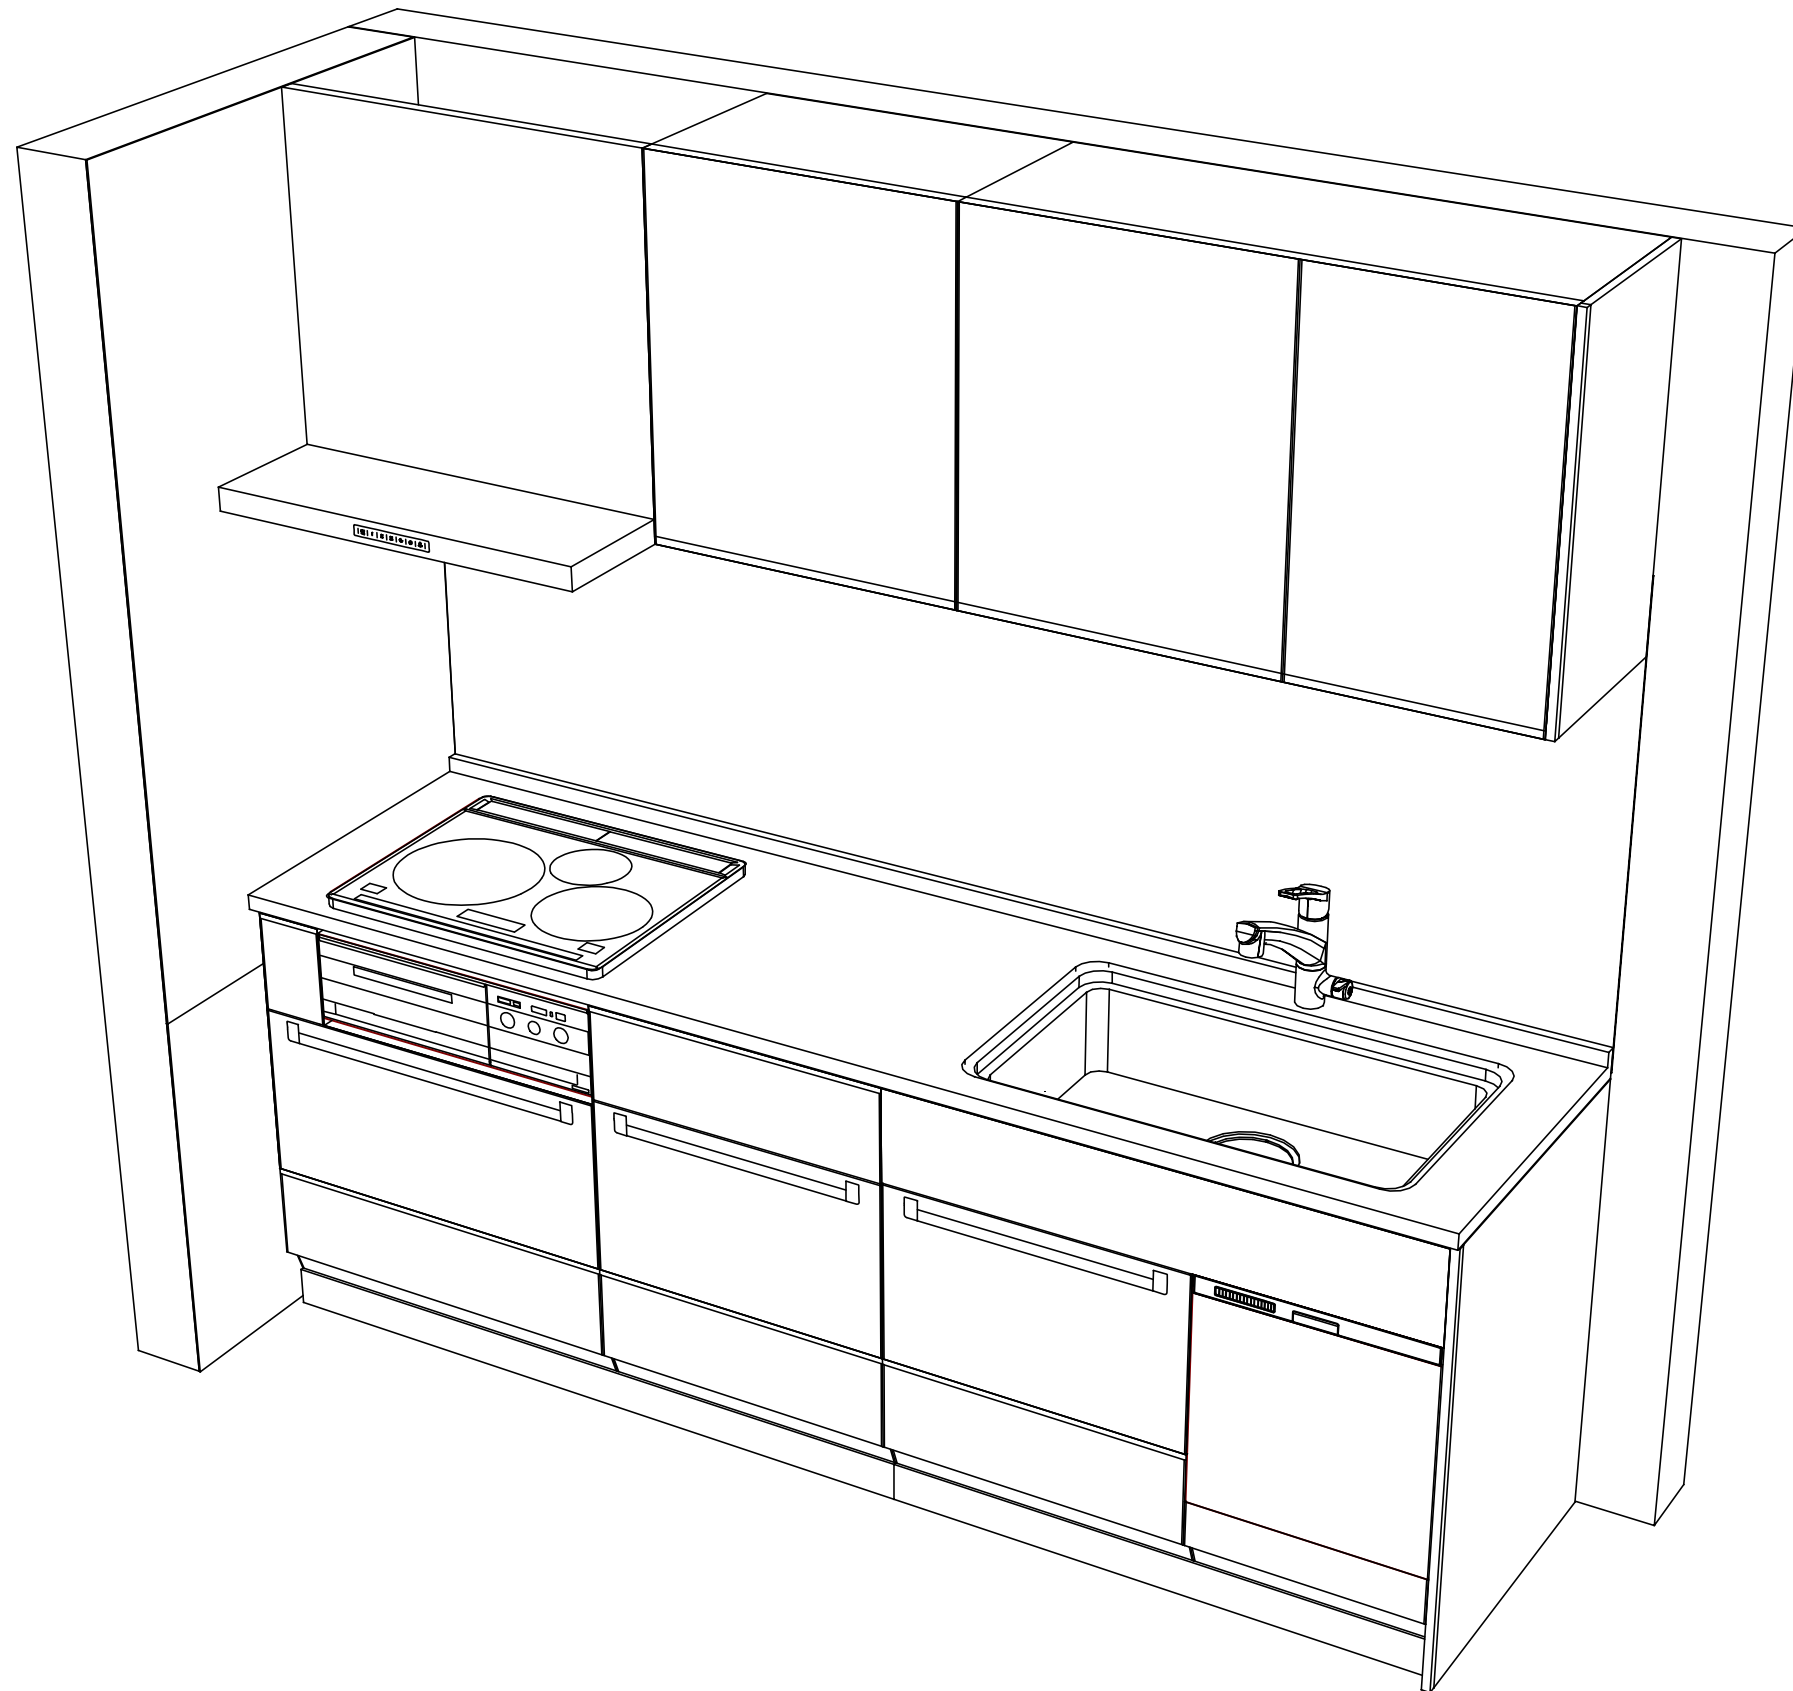

Takara standard
タカラスタンダード株式会社

現場名称： 新大田SRSK 7様邸
現場番号： A6669613
大田営業所

ホーローシステムキッチン LEMURE レミュー
プラン番号： 1440C-2005-0021T
担当営業： 原島

姿図 2
縮尺： 1 / 30
作成日： 2020年8月3日
担当アドバイザー：

縮尺：A3サイズ等倍